

LEGENDA


PERIMETRI
CONFINE COMUNALE
PERIMETRO AMBITI DI TRASFORMAZIONE

TESSUTO URBANO CONSOLIDATO
PERIMETRO CENTRI STORICI - IGM 1886


AMBITI AGRICOLI E AMBITI DI SALVAGUARDIA AMBIENTALE
PERIMETRO PLUS DEL MOLGORA

PERIMETRO PLUS NAVOLIO MARTESANA
PERIMETRO PIANI ATTUATIVI VIGENTI

PERIMETRO PIANO DI ZONA art. 167/1962

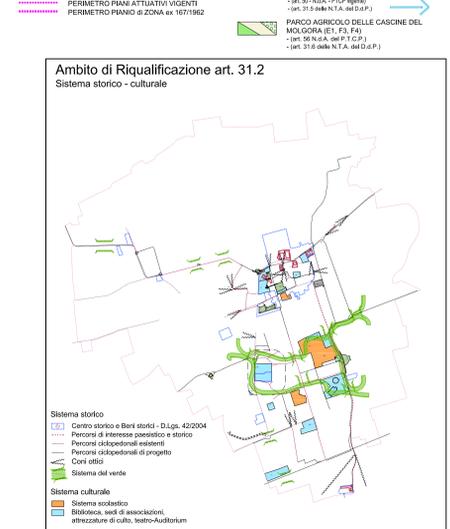


Ambito di Riqualificazione art. 31.2 Sistema storico - culturale

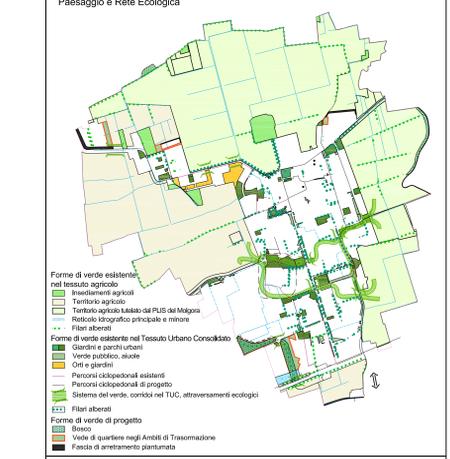

Ambito di Riqualificazione art. 31.3 Paesaggio e Rete Ecologica



Ambito di Riqualificazione art. 31.7 Sistema delle aree verdi e dei percorsi ciclopedonali

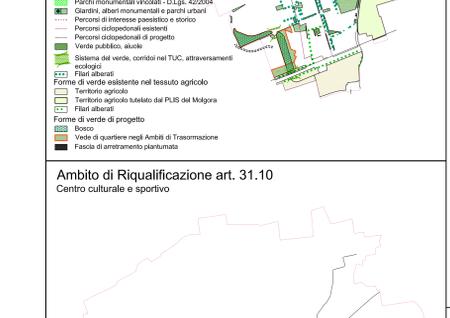


Ambito di Riqualificazione art. 31.10 Centro culturale e sportivo

AMBITI DI TRASFORMAZIONE TESSUTO URBANO CONSOLIDATO AMBITI AGRICOLI E AMBITI DI SALVAGUARDIA AMBIENTALE AREE NON SOGGETTE A TRASFORMAZIONE

Table with 5 columns: Documenti di Piano, Piano delle Regole, Piano Territoriale di Coordinamento Provinciale - Città Metropolitana di Milano, Piano delle Regole, P.L.S. Parco del Molgora, Piano Territoriale Regionale - P.T.R., Piano delle Regole. It contains detailed zoning regulations, symbols, and descriptions for various urban planning categories.

COMUNE DI BUSSERO (MILANO)
PIANO DI GOVERNO DEL TERRITORIO - L.R. 12/2005
1^ VARIANTE
DOC. N° 2 - PIANO DEI SERVIZI
All. n°1 - Previsioni del Piano dei Servizi e invariati ambientali
SCALA 1 : 3000

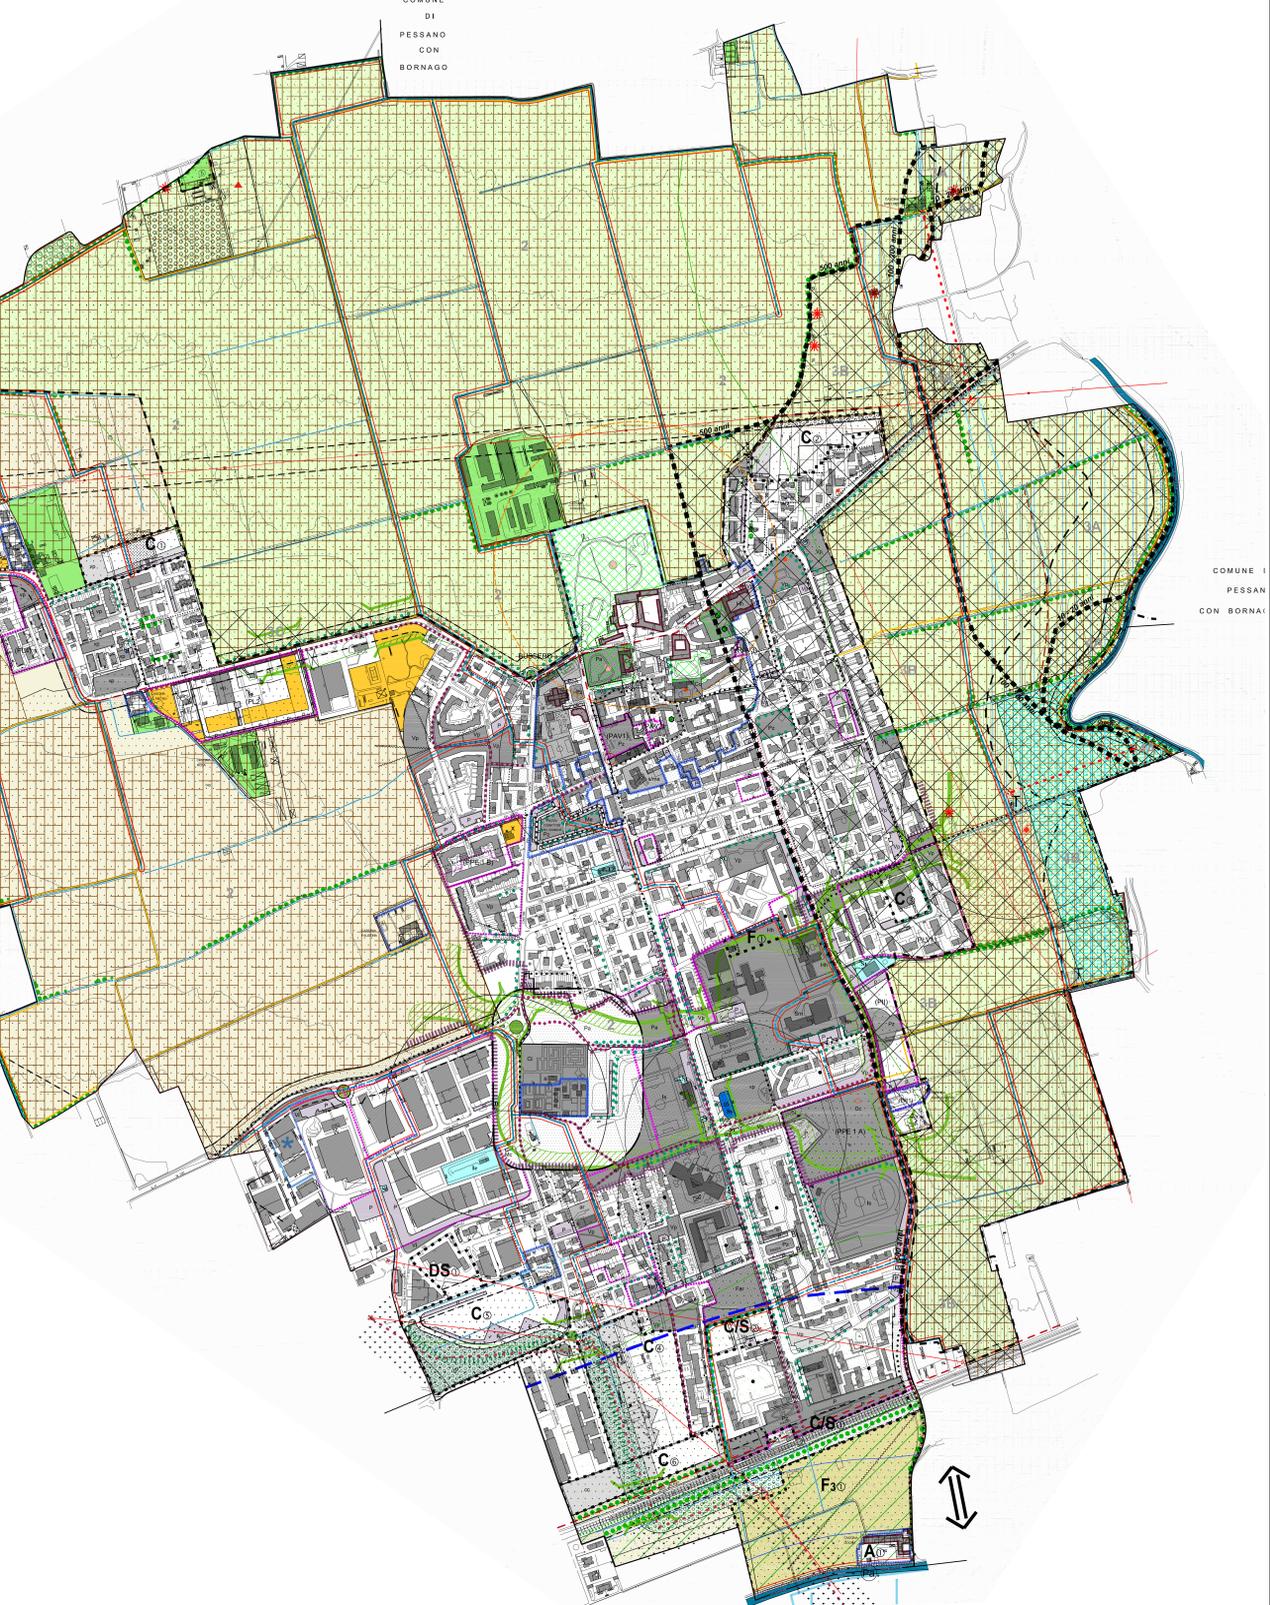

ADOZIONE 1^ VARIANTE
PUBBLICATO ALL'ALBO COMUNALE
DELIBERA DI APPROVAZIONE
IL SINDACO
IL SEGRETARIO
IL PROGETTISTA