

# PR.03a

**Carta del consumo di suolo**  
(ai sensi del Progetto di integrazione del PTR alla LR31/14 -  
Criteri per l'attuazione della politica di riduzione del consumo di suolo)  
Scala di rappresentazione 1:5.000


**SINDACO**  
Curzio Aimò Rusnati

**VICESINDACO E ASSESSORE ALL'URBANISTICA ED EDILIZIA PRIVATA**  
Massimo Vadari

**ASSESSORE ALLA VIABILITÀ, TRASPORTI E PGT**  
Piero Ciappa

**UFFICIO DI PIANO**  
Maria Prini (Responsabile Settore tecnico)  
Andrea Calvi (Servizio Edilizia privata SUAP - Urbanistica)  
Roberto Giugliano (Ufficio Ambiente)


**GRUPPO DI PROGETTAZIONE - CENTRO STUDI PIM**  
Franco Sacchi (Direttore)  
Dario Corvi (Capo progetto)  
Valentina Brambilla, Elena Corsi, Marco Norcaro,  
Dario Sbalzarini, Elisa Torricelli (Consulenti esterni)  
Valutazione Ambientale Strategica: Francesca Boeri, Evelina Saracchi  
Xavier Ceccobello (Consulente esterno)

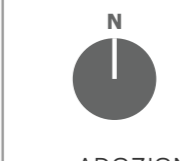

ADOZIONE con Delibera del C.C. n. \_\_\_\_\_ del \_\_\_\_\_  
APPROVAZIONE con Delibera del C.C. n. \_\_\_\_\_ del \_\_\_\_\_

IST\_09\_20\_ELA\_TV13\_AV12  
Data elaborazione: maggio 2021

## Consumo di suolo al 2 dicembre 2014

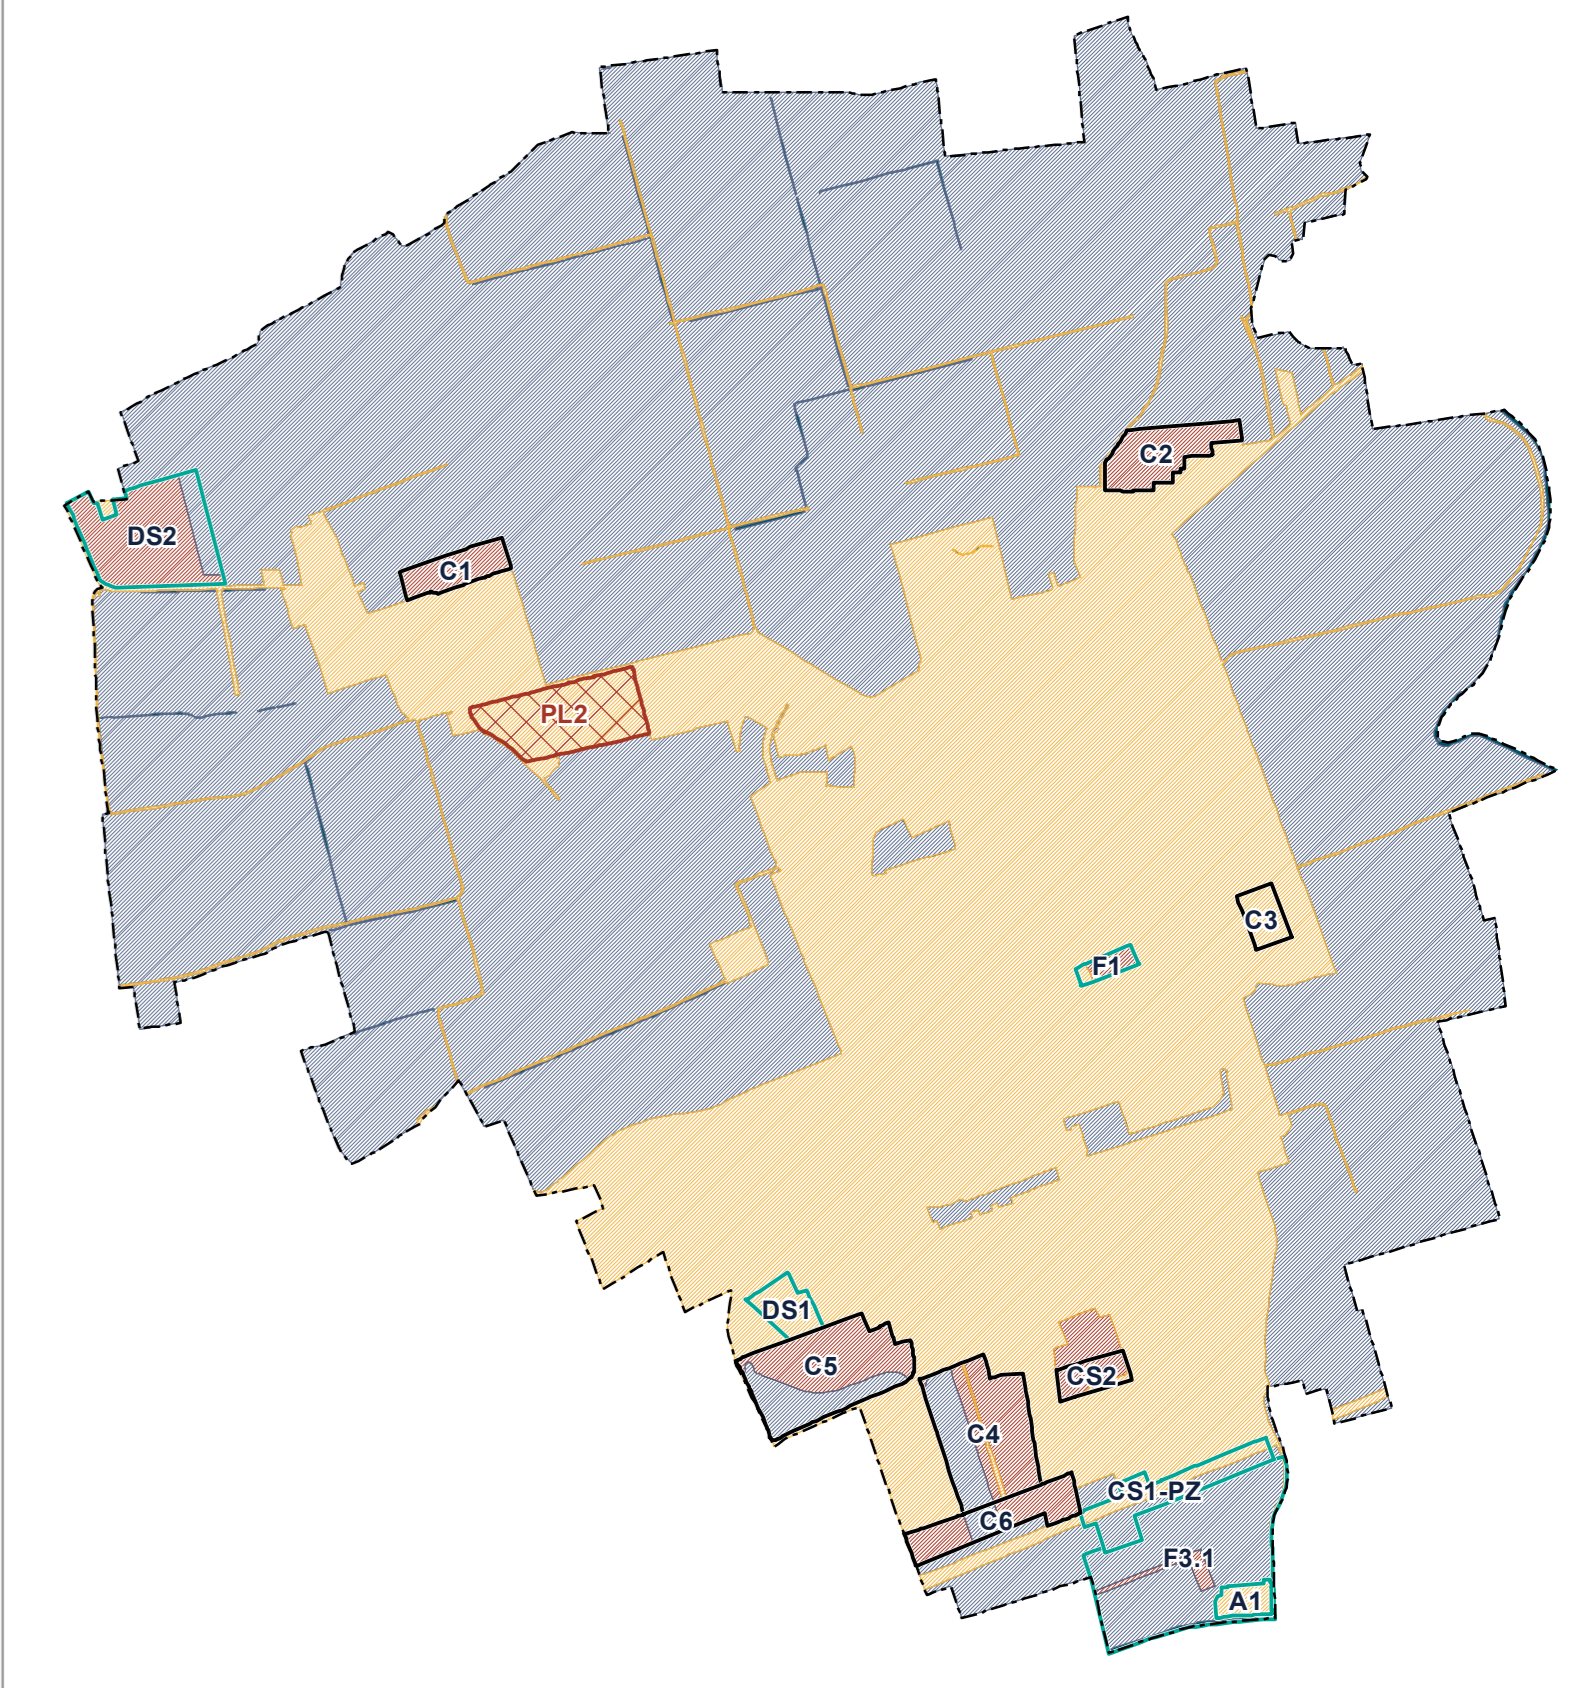

- Legenda**
- Contorni comunali
  - Classificazione del territorio comunale in base allo stato di fatto e di diritto**
    - Superficie agricola o naturale
    - Superficie urbanizzata
    - Superficie urbanizzabile
    - Idrografia
    - Superficie urbanizzabile nel PGT vigente e ridestinata a superficie agricola
  - Interventi pubblici di rilevanza sovracomunale per i quali non trovano applicazione le soglie comunali di riduzione del consumo di suolo**
    - Vasca di laminazione lungo il torrente Molgora
    - Area di esondazione controllata
  - Aree della rigenerazione**
    - Patrimonio edilizio dismesso con criticità [art. 40-bis L.R. 12/05]
  - Ambiti di Trasformazione del Documento di Piano**
    - Funzione prevalentemente residenziale
    - Altre funzioni urbane
  - Altri ambiti di recupero**
    - Permessi di costruire convenzionati [PdR]
    - Piani attuativi approvati - Norma transitoria
  - Aree tutelate**
    - Parchi regionali [DLgs 42/04 art. 142, comma 1, lettera f); già L. 431/85]
    - Parchi Locali di Interesse Sovracomunale