

PR.03a

Carta del consumo di suolo
(ai sensi del Progetto di integrazione del PTR alla LR31/14 -
Criteri per l'attuazione della politica di riduzione del consumo di suolo)
Scala di rappresentazione 1:5.000


SINDACO
Curzio Aimò Rusnati

VICESINDACO E ASSESSORE ALL'URBANISTICA ED EDILIZIA PRIVATA
Massimo Vadori

ASSESSORE ALLA VIABILITÀ, TRASPORTI E PGT
Piero Ciappa


UFFICIO DI PIANO
Maria Prini (Responsabile Settore tecnico)
Andrea Calvi (Servizio Edilizia privata SUAP - Urbanistica)
Roberto Gimignano (Ufficio Ambiente)

GRUPPO DI PROGETTAZIONE - CENTRO STUDI PIM
Franco Sacchi (Direttore)
Dario Corvi (Capo progetto), Valentina Brambilla
Elisa Corsi, Marco Nottaro, Dario Sbalzarini, Elisa Torricelli (Consulenti esterni)
Valutazione Ambientale Strategica: Francesca Boeri, Evelina Saracchi
Xavier Ceconello (Consulente esterno)

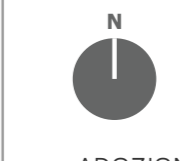

ADOZIONE con Delibera del C.C. n. _____ del _____
APPROVAZIONE con Delibera del C.C. n. _____ del _____
IST_09_20_ELA_TV13_AV12
Data elaborazione: settembre 2021

Consumo di suolo al 2 dicembre 2014

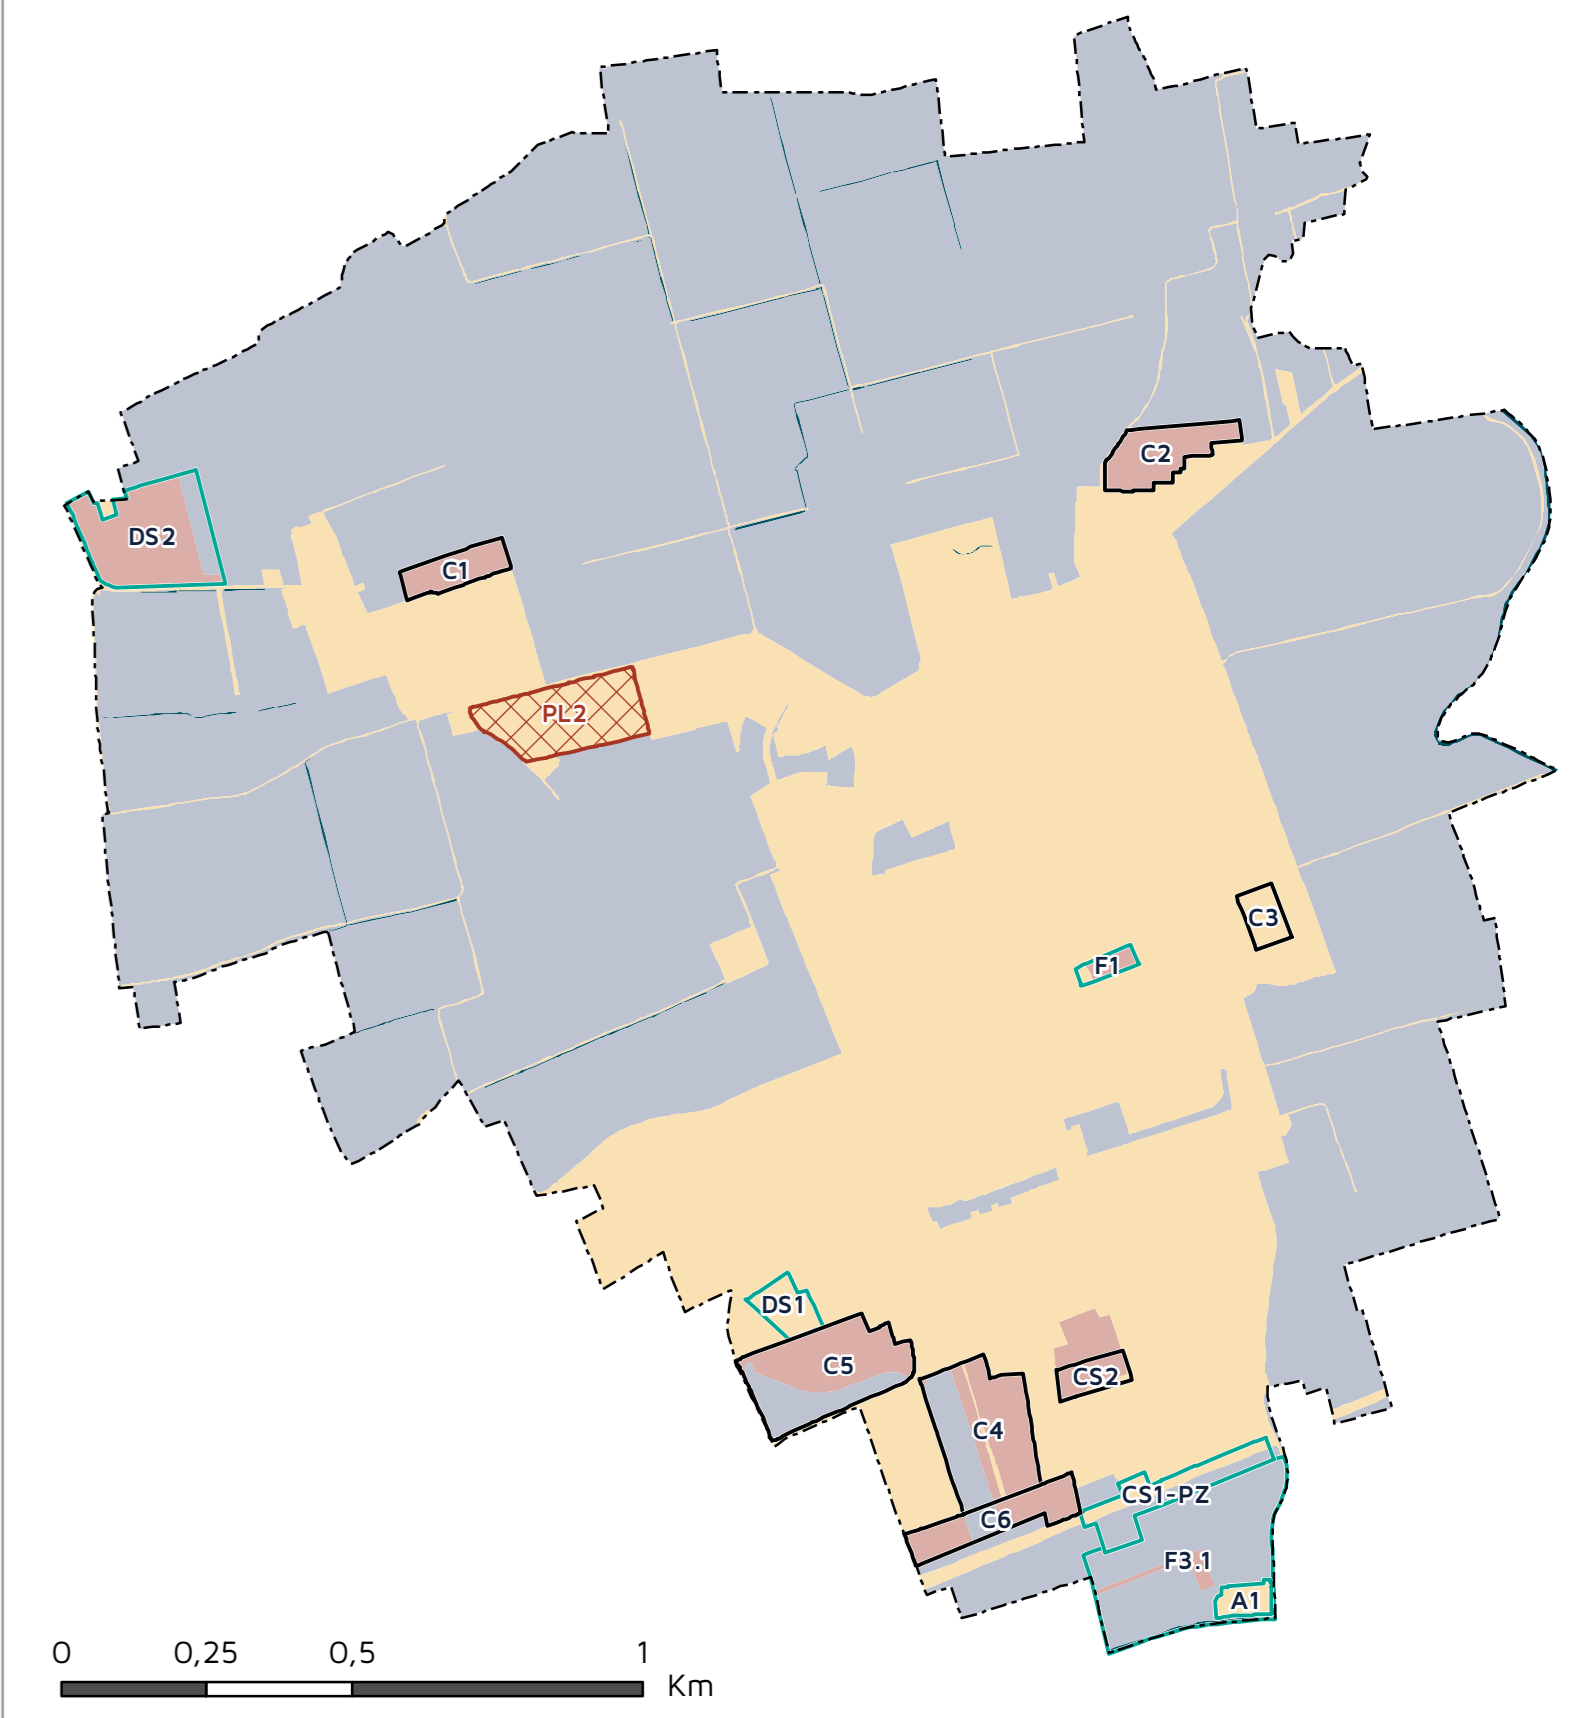

- Legenda**
- Contorni comunali
 - Classificazione del territorio comunale in base allo stato di fatto e di diritto
 - Superficie agricola o naturale
 - Superficie urbanizzata
 - Superficie urbanizzabile
 - Idrografia
 - Superficie urbanizzabile nel PGT vigente e ridestinata a superficie agricola
 - Interventi pubblici di rilevanza sovracomunale per i quali non trovano applicazione le soglie comunali di riduzione del consumo di suolo
 - Vasca di laminazione lungo il torrente Molgora
 - Area di esondazione controllata
 - Area della rigenerazione
 - Patrimonio edilizio dismesso con criticità [art. 40-bis L.R. 12/05]
 - Ambiti di Trasformazione del Documento di Piano (DP - art.5)
 - Funzione prevalentemente residenziale
 - Altre funzioni urbane
 - Altri ambiti di recupero
 - Permessi di costruire convenzionati [PR - art.18 c.6]
 - Piani attuativi approvati - Norma transitoria [PR - art.36]
 - Area tutelate
 - Parchi regionali [DLgs 42/04 art. 142, comma 1, lettera f); già L. 431/85]
 - Parchi Locali di Interesse Sovracomunale

