

COMUNE DI BUSSERO

Città metropolitana di Milano

Piazza Diritti dei Bambini n.1

c.a.p. 20060 - Bussero . MI

codice fiscale . partita i.v.a. n. 03063770154



mail: protocollo.bussero@pec.it

sito web: www.comune.bussero.mi.it

oggetto:

Planimetria Spazio ex consultorio

via San Carlo

Allegato:

.U

Settore:

Settore Governo e opere per il territorio

Responsabile Settore:


geom. Maria Prinsi

scala:

1:100

data:

Aprile 2022

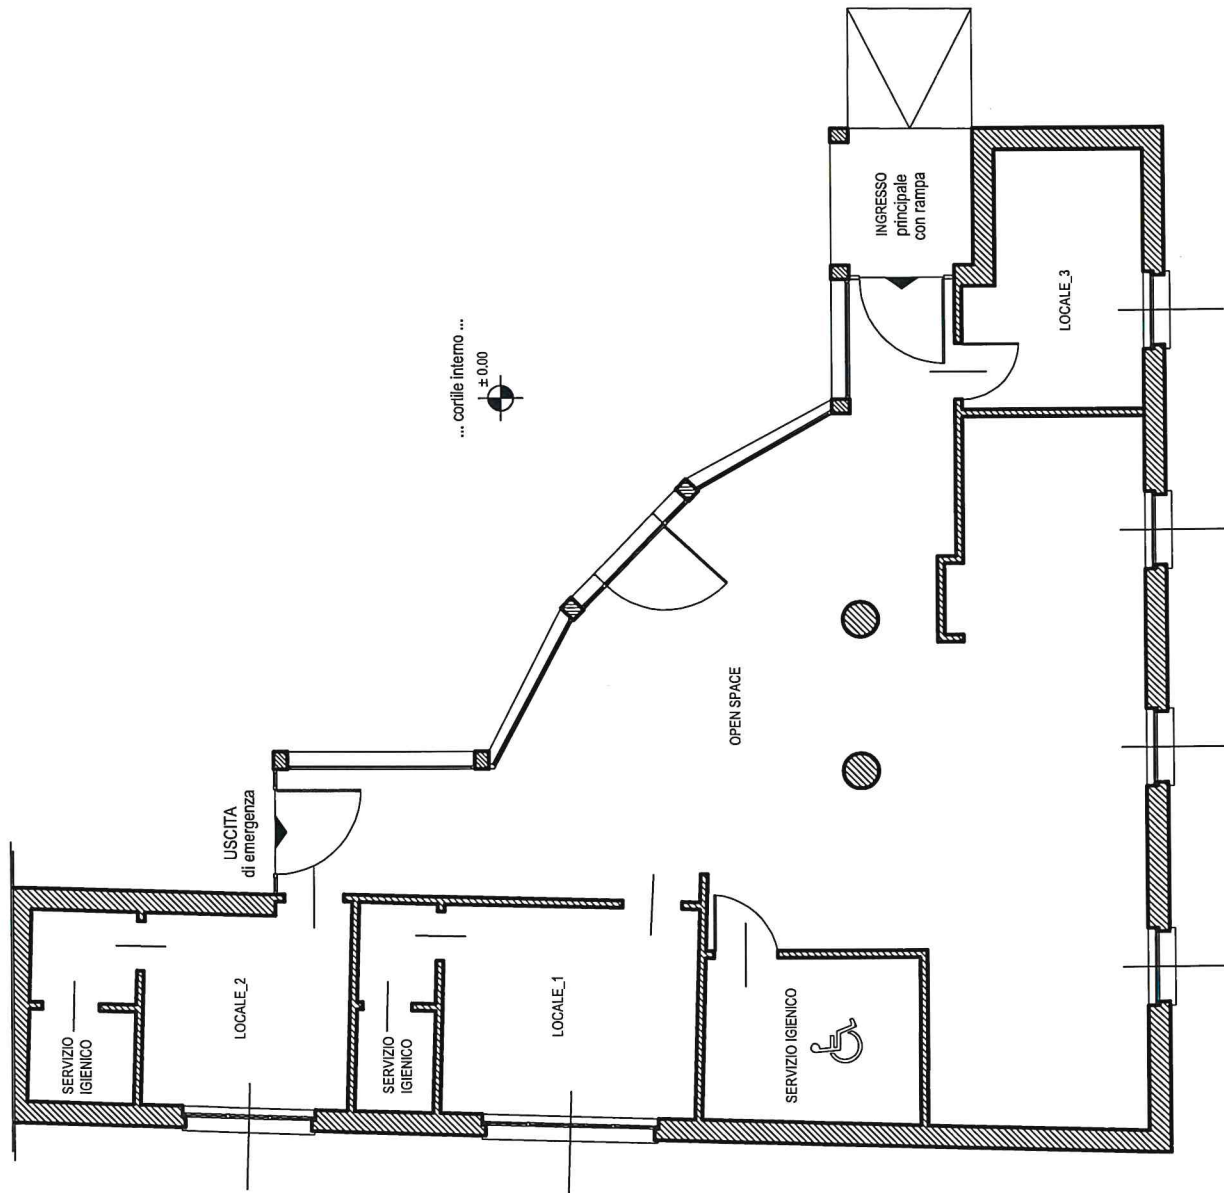

Pianta Locali
scala 1:100