


DATI CATASTALI							SUPERFICI				
n.	Ditta Catastale	Cod. Fiscale	Quota Proprietà	Comune	Fr.	Mapp. Sub.	Qualità Categoria	Superficie Cl.	Superficie Servitu	Occupazione Temporanea	
x	COMUNE DI BUSSERO con sede in BUSSERO (MI)	03063770154	1/1	BUSSERO	6	792	Semin Irrig	1	7.350,00	488,00	1.739,00
x	COMUNE DI BUSSERO con sede in BUSSERO (MI)	03063770154	1/1	BUSSERO	6	31	Semin Irrig	1	2.040,00	252,00	962,00
x	COMUNE DI BUSSERO con sede in BUSSERO (MI)	03063770154	1/1	BUSSERO	6	21	Prato Irrig	1	9.030,00	493,00	1.850,00
x	COMUNE DI BUSSERO con sede in BUSSERO (MI)	03063770154	1/1	BUSSERO	6	408	Prato Irrig	1	1.440,00	102,00	384,00
x	COMUNE DI BUSSERO con sede in BUSSERO (MI)	03063770154	1/1	BUSSERO	6	409	Prato Irrig	1	90,00	17,00	58,00
x	COMUNE DI BUSSERO con sede in BUSSERO (MI)	03063770154	1/1	BUSSERO	6	323	Prato Irrig	1	200,00	40,00	147,00
x	COMUNE DI BUSSERO con sede in BUSSERO (MI)	03063770154	1/1	BUSSERO	6	22	Prato Irrig	1	1.160,00	0,00	73,00
x	COMUNE DI BUSSERO con sede in BUSSERO (MI)	03063770154	1/1	BUSSERO	6	797	Prato Irrig	1	770,00	0,00	75,00
x	COMUNE DI BUSSERO con sede in BUSSERO (MI)	03063770154	1/1	BUSSERO	6	293	Prato Irrig	1	660,00	63,00	167,00

Legenda:

- rele fognaria in progetto
- confine foglio catastale
- area di servitu permanente
- area di occupazione temporanea

Estratto di mappa catastale - scala 1:1.000

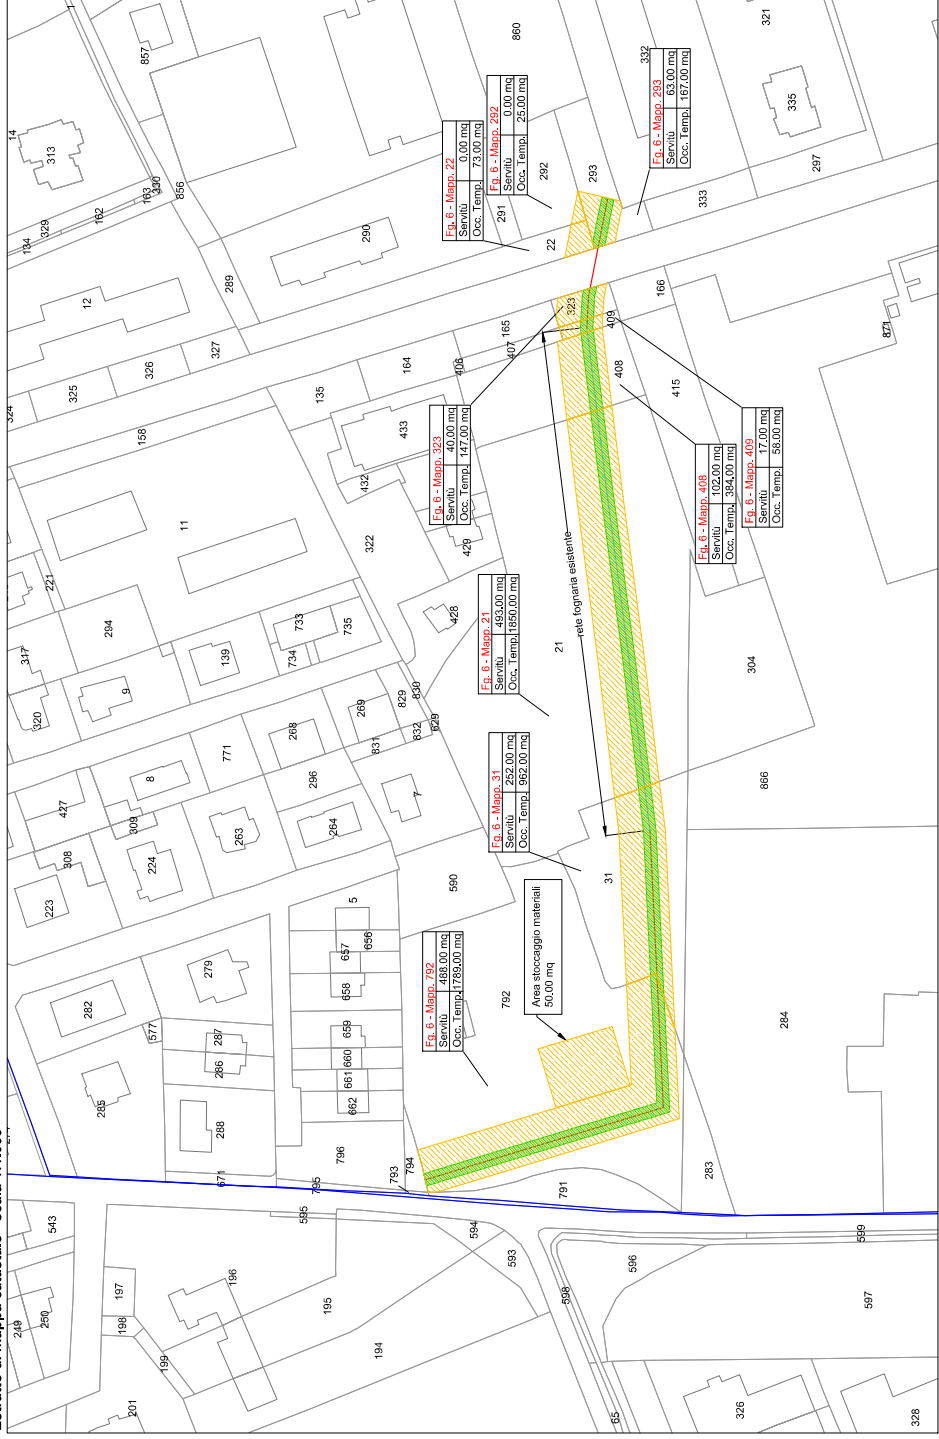

COMUNE DI BUSSERO FOGNATURA

Nuova condotta fognaria a servizio zona Nord-Ovest - LOTTO n°1
PROGETTO ESECUTIVO

STATO DI PROGETTO
Planimetria Catastale

Rev.	Data	Elaborato	Progettato	Avanzato	Ing. Dottore	Prima emissione
A	Ottobre 2023					
FILE	0115	040	F	23	7114_1	
Elaborati realizzati da Ufficio Supporto Progetti	supporto.progetti@gruppoap.it	Progettazione realizzata da: Area Progettazione e Realizzazione	Scala	1:1.000	Tavola N°	9
CAP Holding spa - Via Rimini, 38 - 20142 Milano (MI)						
Tel. 02 8630211 - info@gruppoap.it - PEC: capholding@gruppoap.it						

