VERIFICHE ATTUAZIONE

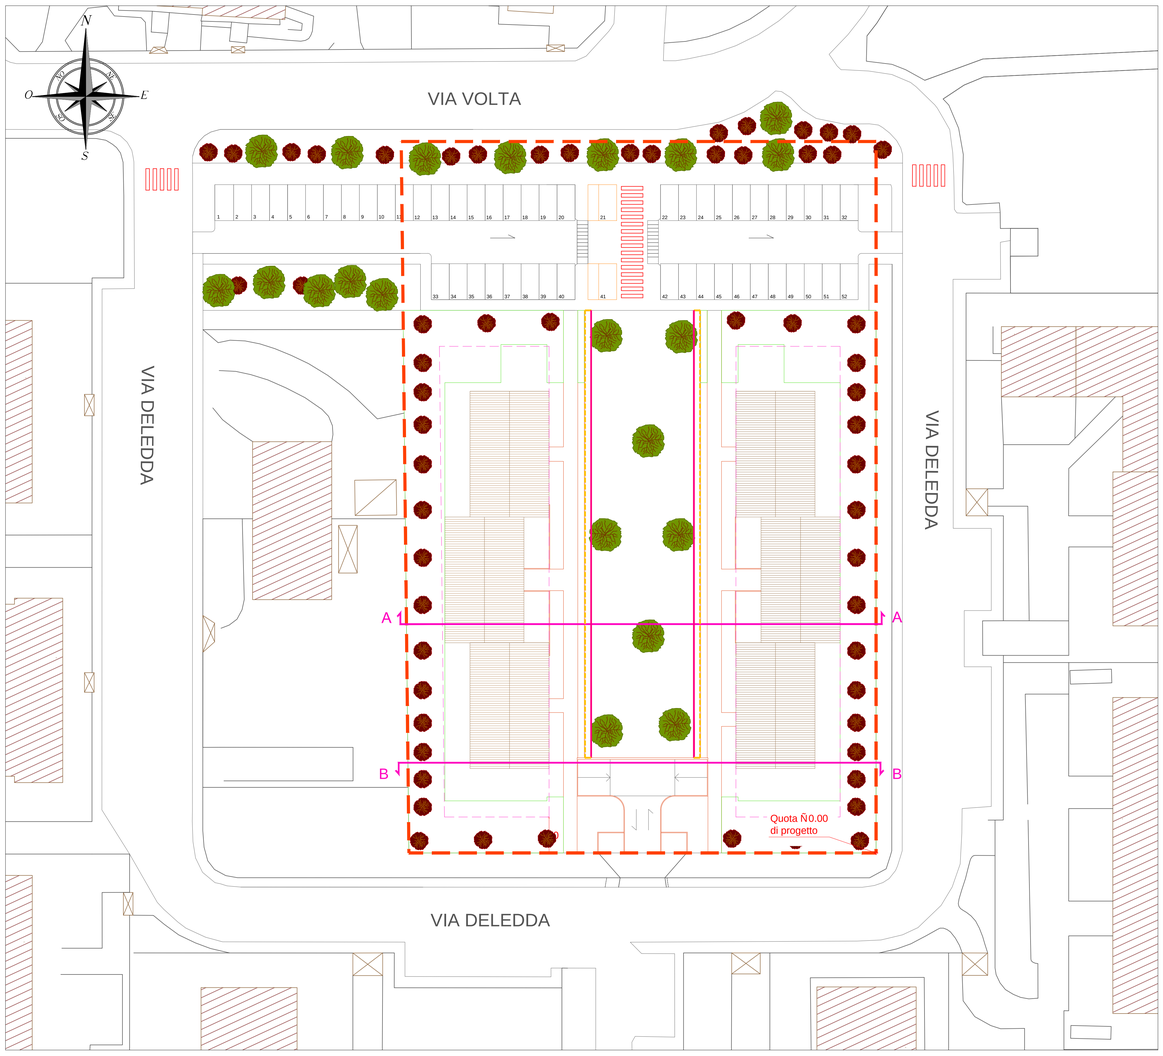

Scala 1:500

COMUNE DI BUSSERO

CITTA' METROPOLITANA DI MILANO

PIANO ATTUATIVO C3 EX MAGAZZINO COMUNALE

PIANO DI INIZIATIVA PUBBLICA

PROGETTO DEFINITIVO

AGGIORNAMENTI	DATA
MODIFICHE VARIE	04.04.18

V. P. STUDIO
ARCHITETTI ASSOCIATI
Dott. Arch. Paola Villa
Dott. Arch. Valeria Pessina
Via Don Carrera 4
20096 PIOLTELLO (MI)
Tel. 02/95330709
Fax 02/95334789
E-mail: vp.studio@tin.it

COMMITTENTE :
COMUNE DI BUSSERO

OGGETTO :
VERIFICHE EDILIZIE
Stato Comparativo

DISEGNO N. 3.1/c

SOSTITUISCE DIS.N

DISEGNATORE	DIMENSIONI	PROTOCOLLO	DATA	SCALA
F. AGRATI	600x840	VP 12/16	15.03.16	VARIE

ARCHIVIO C:\BUSSERO-LOTTIZZAZIONE\BUSSERO-LOTTIZZAZIONE---VP12/16.DWG

La proprieta' artistica e' protetta a norma dell'art. 1 e seguenti del d.l.17 nov. 1925 N.1950 sul diritto d'autore – riproduzione vietata